


# Gemeinde Mohlsdorf-Teichwolframsdorf - OT Reudnitz

## Ergänzungssatzung "Äußere Greizer Straße"

- Anlage zur Bekanntmachung des Aufstellungsbeschlusses (§ 2 BauGB)  
und der öffentlichen Auslegung (§3 Abs. 2 BauGB) -

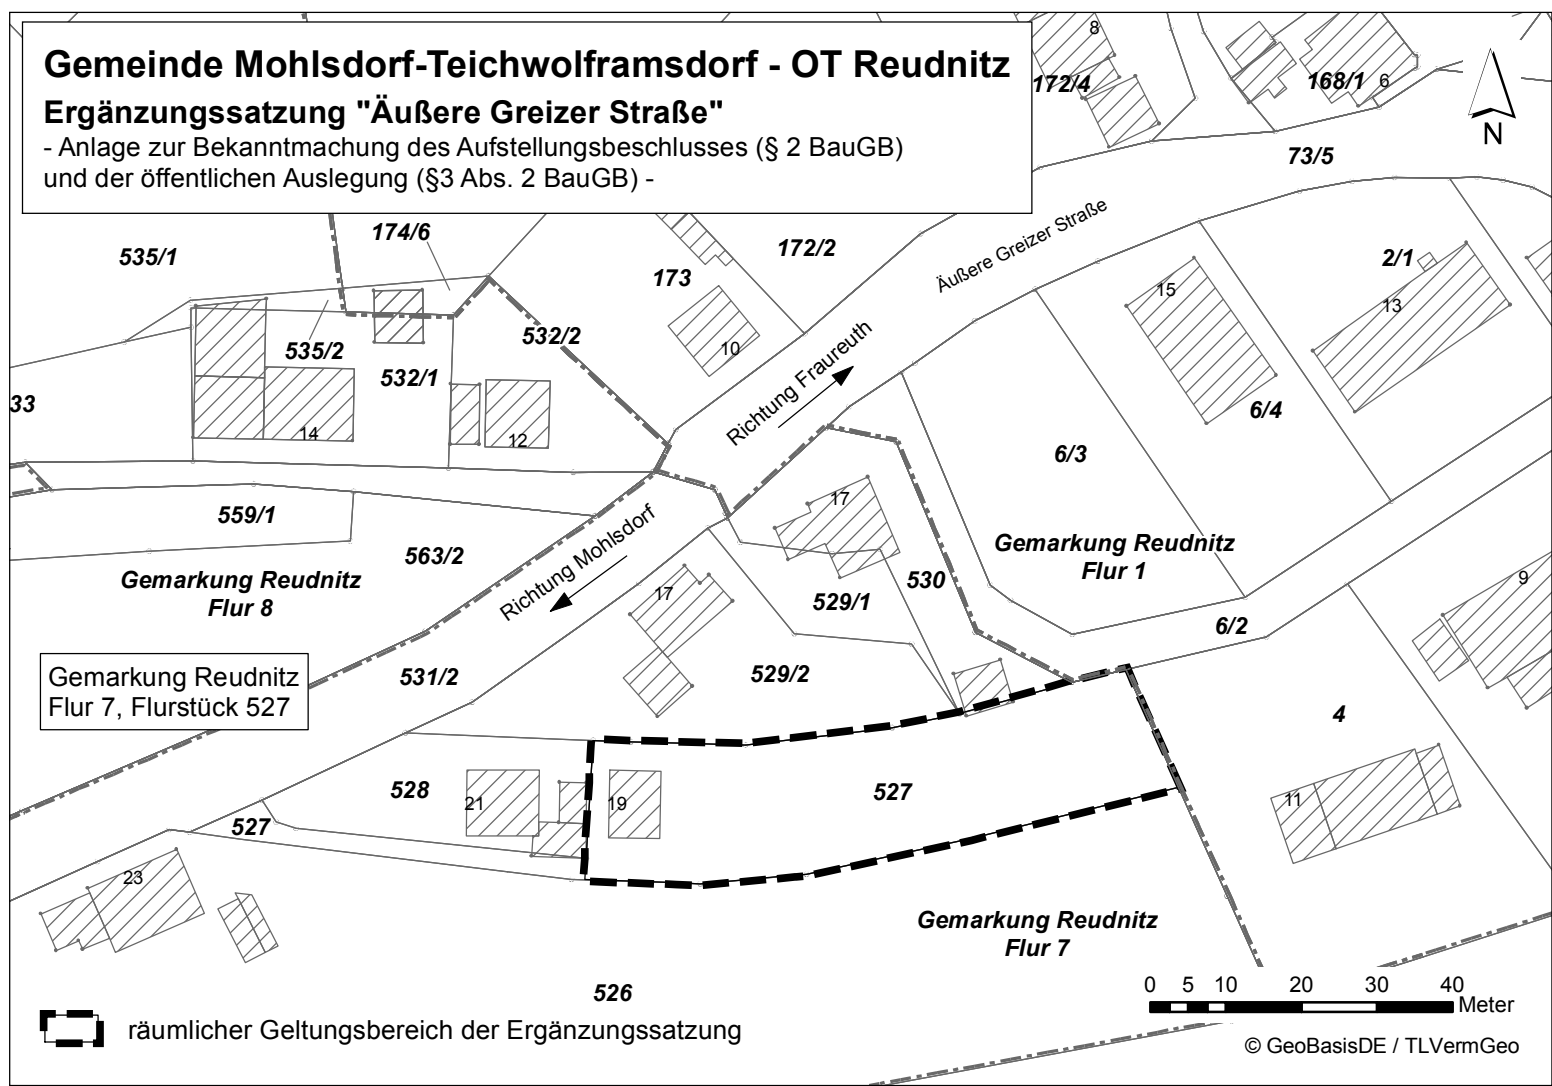

Gemarkung Reudnitz  
Flur 7, Flurstück 527

 räumlicher Geltungsbereich der Ergänzungssatzung

0 5 10 20 30 40 Meter